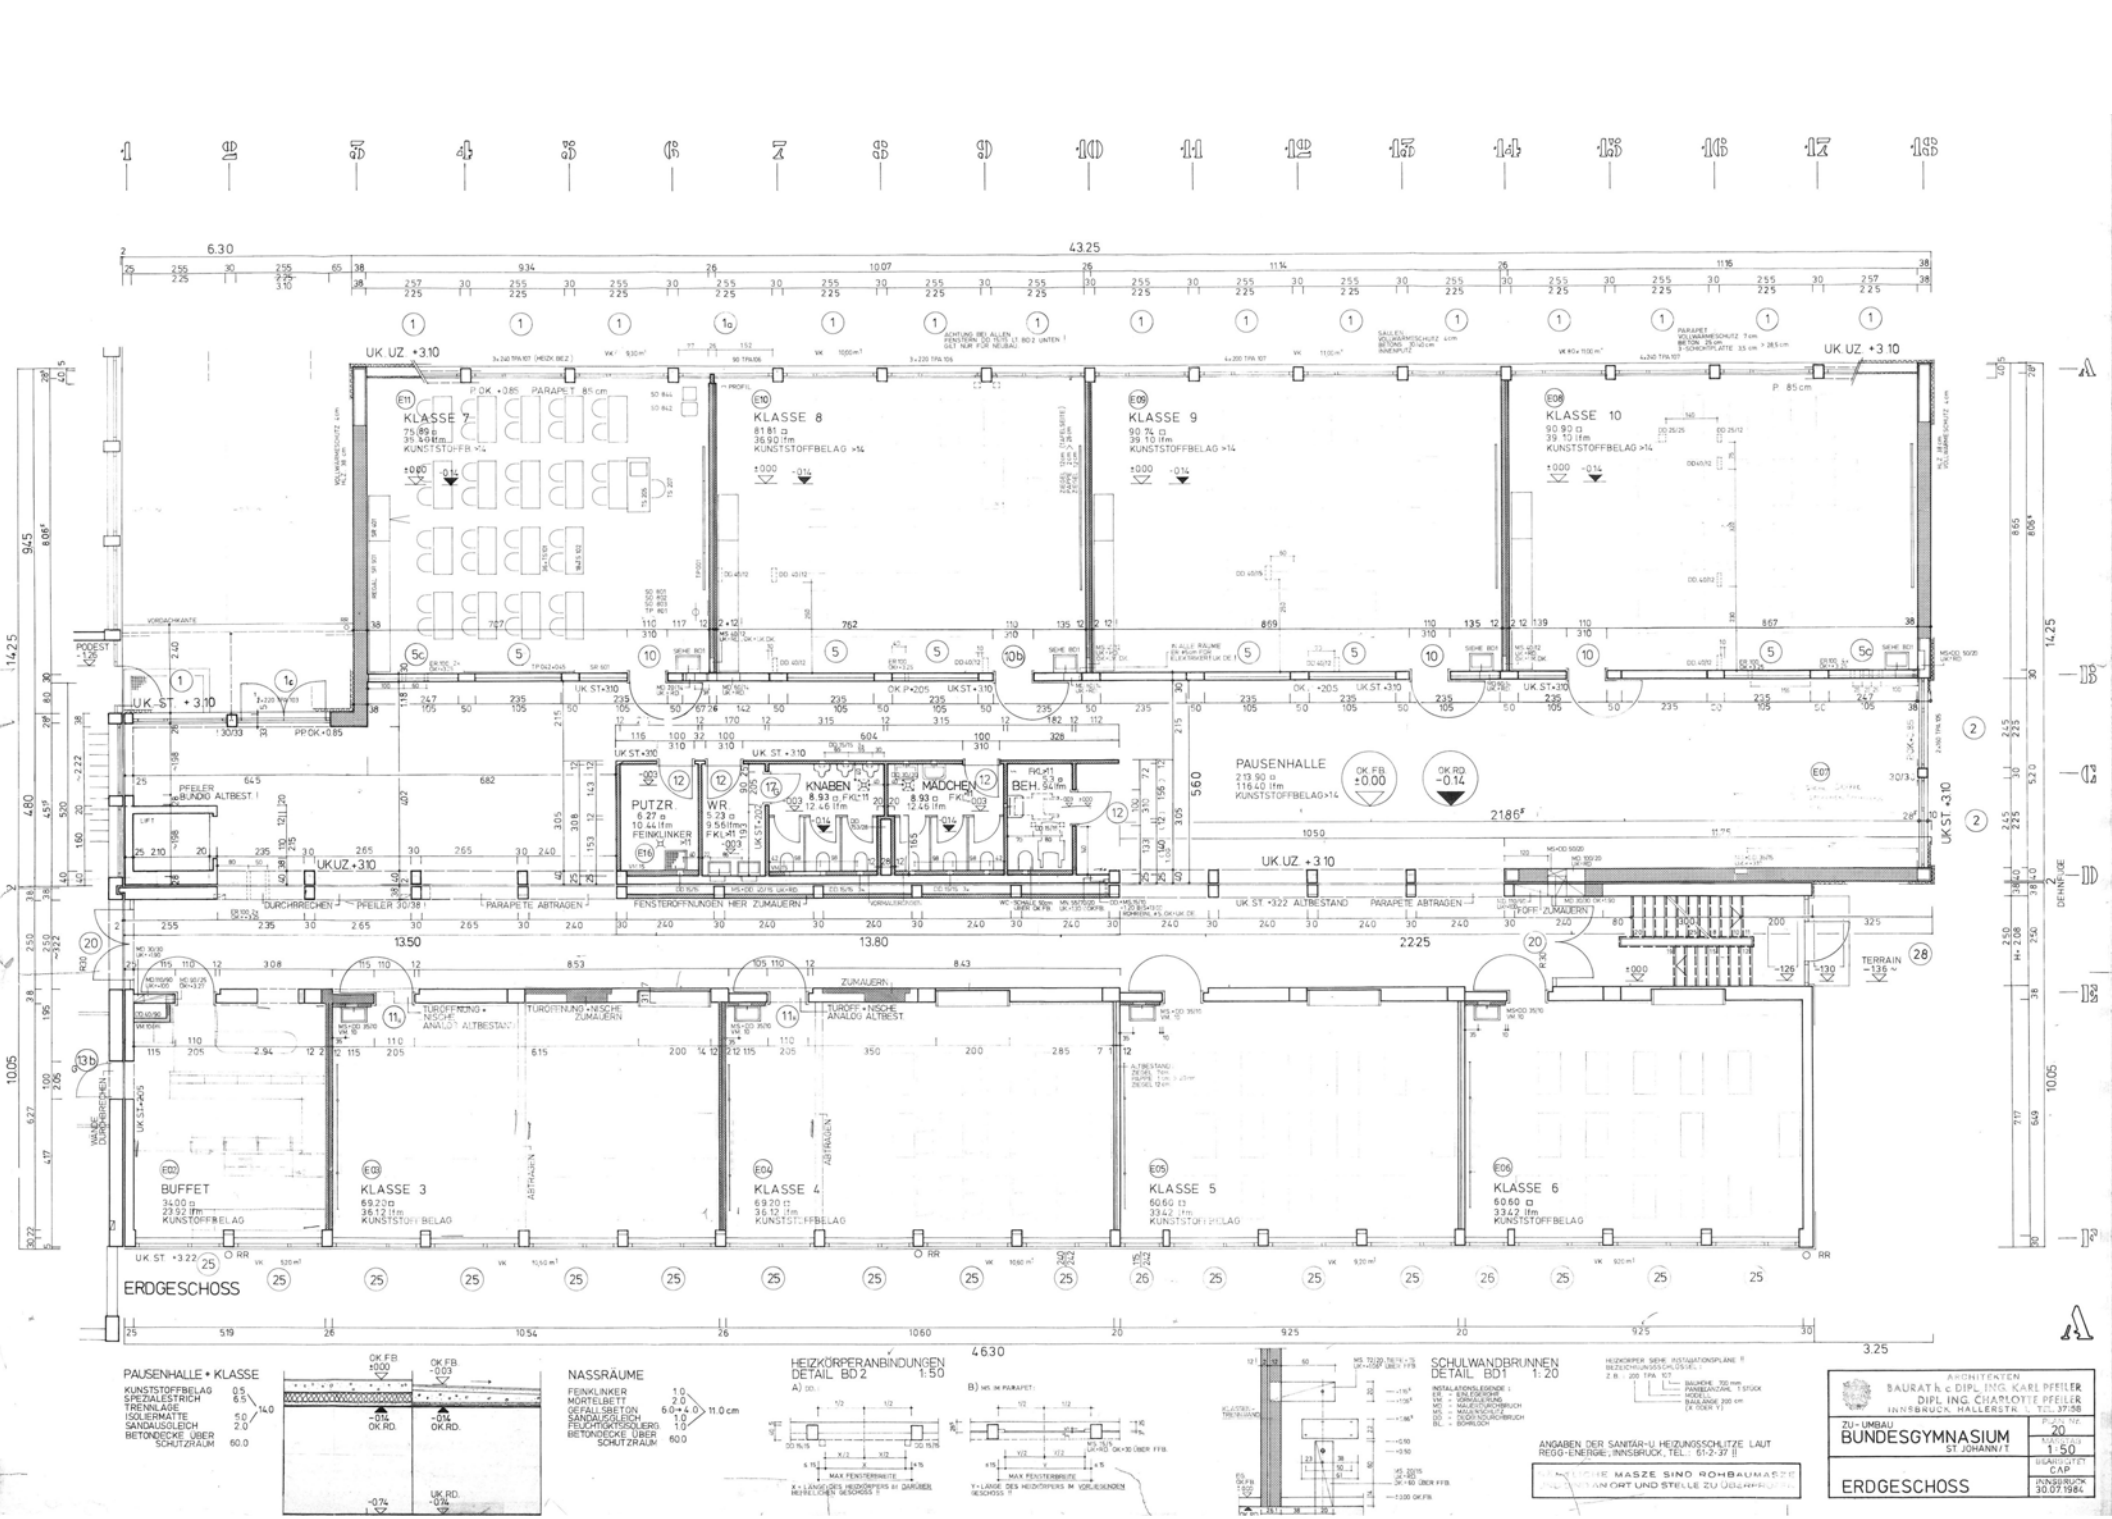

PAUSENHALLE + KLASSE

KUNSTSTOFFBELAG	0.5	
SPEZIALESTRICH	6.5	14.0
TRENNLAGE		
ISOLIERMATTE	1.0	
SANDAUSGLEICH	2.0	
BETONDECKE ÜBER SCHUTZRAUM	60.0	

NASSRÄUME

FEINKLINKER	1.0	
MÖRTELBETT	2.0	
GEFÄLLSBETON	6.0 ÷ 4.0	11.0 cm
SANDAUSGLEICH	1.0	
FEUCHTIGKEITSISOLIERG.	1.0	
BETONDECKE ÜBER SCHUTZRAUM	60.0	

HEIZKÖRPERANBINDUNGEN
DETAIL BD 2 1:50

SCHULWANDBRUNNEN
DETAIL BD1 1:20

ANGABEN DER SANITÄR-U. HEIZUNGSSCHLITZE LAUT REGG-ENERGIE; INNSBRUCK, TEL.: 61-2-37 !!

ALLE MASZE SIND ROHBAUMASZE

ARCHITEKTEN
BAURAT h. c. DIPL. ING. KARL PFEILER
DIPL. ING. CHARLOTTE PFEILER
INNSBRUCK, HALLERSTR. 1, TEL. 37 58

ZU-UMBAU
BUNDESGYMNASIUM
ST. JOHANN/T

PLAN NR. 20
MASSSTAB 1:50
BEARBEITET CAP
INNSBRUCK 30.07.1984

ERDGESCHOSS